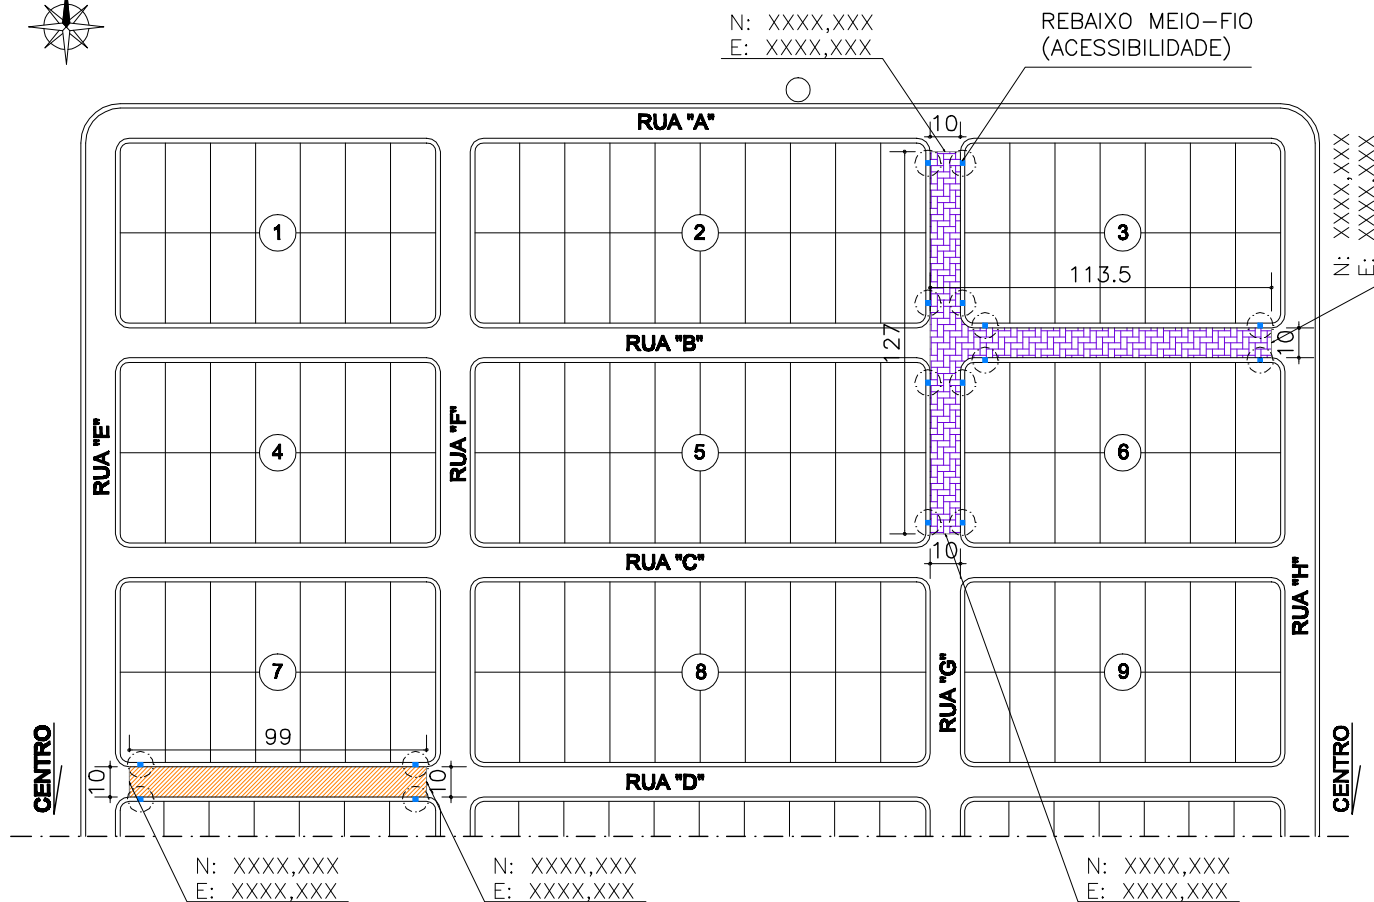


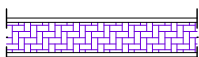
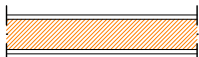

CROQUI DE LOCALIZAÇÃO



CROQUI DE LOCALIZAÇÃO DAS RUAS

ESCALA.....1/250

LEGENDA:

-  TRECHO A SER RECAPEADO
-  TRECHO A SER PAVIMENTADO
-  REBAIXO MEIO-FIO. ACESSIBILIDADE (VER DETALHES TÍPICOS)



PREFEITURA MUNICIPAL DE			FORMATO: A4
TÍTULO: CROQUI DE LOCALIZAÇÃO	CONVÊNIO: XXX/2017	RESPONSÁVEL TÉCNICO: _____	
CONTEÚDO: RECAPEAMENTO / PAVIMENTAÇÃO DE VIAS PÚBLICAS		NOME: _____	CREA: _____
ENDEREÇO: RUAS "B" , "D" E "G" DO BAIRRO		PROPRIETÁRIO: _____	
PREFEITURA: _____		CNPJ: _____	
			ESCALA: 1/250
			DATA: .../.../.....
			PRANCHA: 01/04